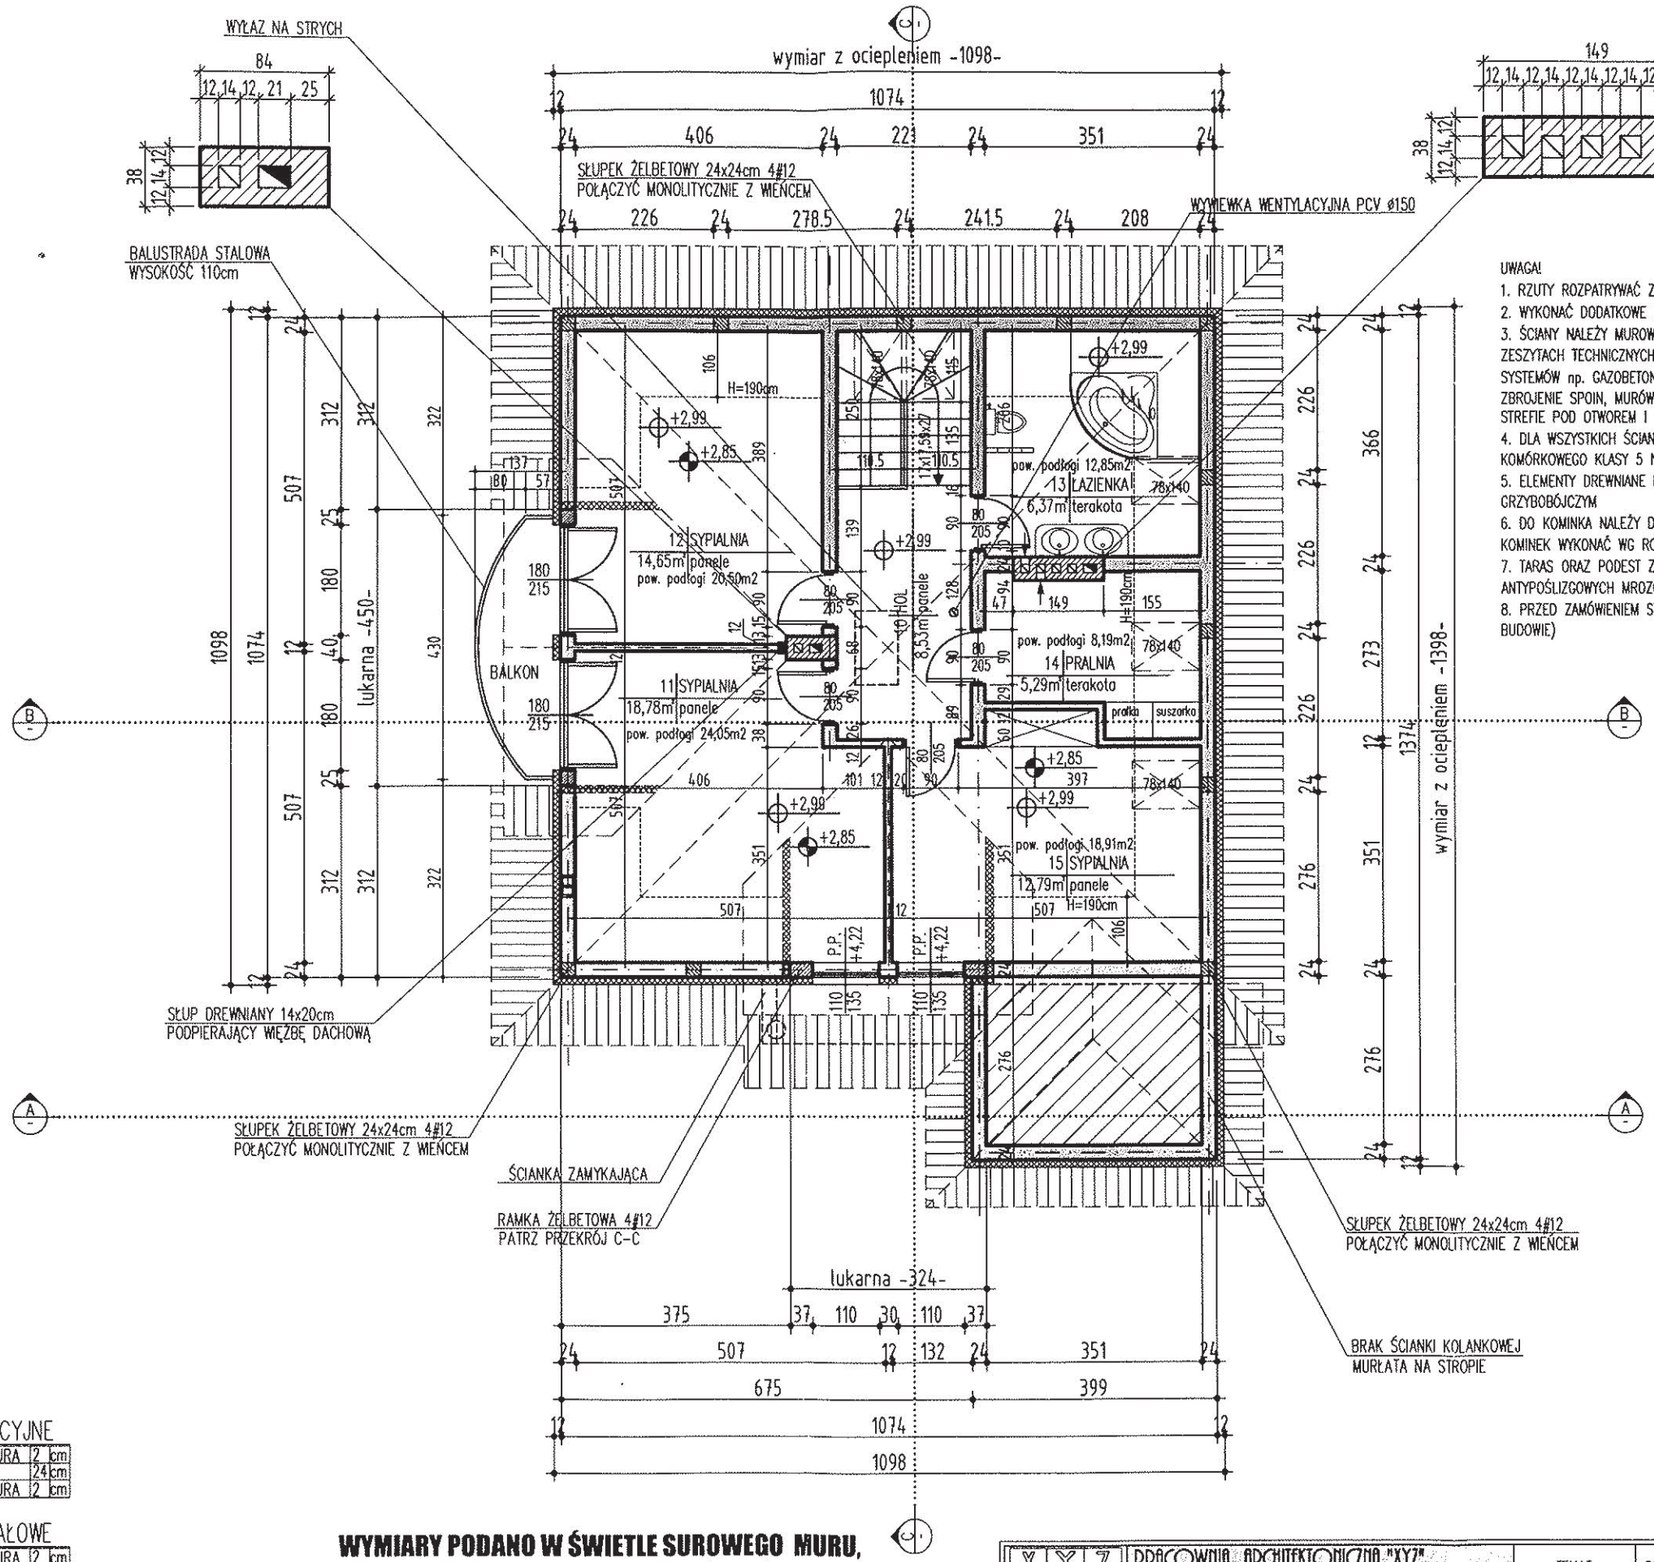


STAROSTWO POWIATOWE
w Legionowie
Wydział Architektury
al. gen. Władysława Sikorskiego
05-119 Legionowo
-3-

UWAGA!

1. RZUTY ROZPATRYWAĆ Z POZOSTAŁYMI RYSUNKAMI
2. WYKONAĆ DODATKOWE ZBROJENIE W WARSTWACH POSADZKOWYCH
3. ŚCIANY NALEŻY MUROWAĆ ORAZ ZBROIĆ ZGODNIE Z ZALECENIAMI ZAWARTYMI W ZESZYTACH TECHNICZNYCH ORAZ WIEDZĄ TECHNICZNĄ DLA POSZCZEGÓLNYCH SYSTEMÓW np. GAZOBETON. GŁÓWNIE NALEŻY ZWRÓCIĆ UWAGĘ NA DODATKOWE ZBROJENIE SPOIN, MURÓW W MIEJSCACH OTWORÓW OKIENNYCH, DRZWIOWYCH W STREFIE POD OTWOREM I NAD OTWOREM
4. DLA WSZYSTKICH ŚCIAN MUROWANYCH STOSOWAĆ MINIMUM ELEMENTY Z BETONU KOMÓRKOWEGO KLASY 5 NA ZAPRAWIE ZWYKŁEJ M5
5. ELEMENTY DREWNIANE NALEŻY ZABEZPIECZYĆ ŚRODKIEM OWADOBÓJCZYM I GRZYBOBÓJCZYM
6. DO KOMINKA NALEŻY DOPROWADZIĆ NAWIEW POD POSADZKĄ RURĄ ø110 PCV. KOMINEK WYKONAĆ WG ROZWIĄZAŃ INDYWIDUALNYCH
7. TARAS ORAZ PODEST ZEWNĘTRZNY WYKONAĆ Z PŁYTEK CERAMICZNYCH ANTYPOŚLIZGOWYCH MROZOODPORNYCH
8. PRZED ZAMÓWIENIEM STOLARKI WYMIARY OTWORÓW SPRAWDZIĆ Z NATURY (NA BUDOWIE)

S2 ŚCIANY WEWN. KONSTRUKCYJNE

- TYNK CEMENTOWO - WAPIENNY / GLAZURA	2 cm
- GAZOBETON	24 cm
- TYNK CEMENTOWO - WAPIENNY / GLAZURA	2 cm

S3 ŚCIANY WEWNĘTRZNE DZIAŁOWE

- TYNK CEMENTOWO - WAPIENNY / GLAZURA	2 cm
- GAZOBETON	12 cm
- TYNK CEMENTOWO - WAPIENNY / GLAZURA	2 cm

S4 ŚCIANY ZEWNĘTRZNE

- TYNK SILIKATOWO-SILIKONOWY	1,2 cm
- STYROPIAN	12 cm
- GAZOBETON	24 cm
- TYNK CEMENTOWO - WAPIENNY / GLAZURA	2 cm

WYMIARY PODANO W ŚWIETLE SUROWEGO MURU, BEZ DOCIEPLENIA 12cm WARSTWĄ STYROPIANU

inż. arch. LUBOMIR NADOLSKI
Upr. bud. nr 1035/58
w specjalności architektonicznej
tel. (0 23) 672 41 35
Mazowiecka Izba Architektów MA-0558

X Y Z ARCHITEKCI	PRACOWNIA ARCHITEKTONICZNA "XYZ" UL. NASIELSKA 31, 05-140 SEROCK	TEMAT:	PROJEKT BUDOWLANY
INWESTOR:	BOGUSŁAW TWARDO ul. Lipowa 60, Dąbrowa Chotomowska, 05-123 Chotomów	TYTUŁ RYSUNKU:	RZUT PODDASZA — SKALA: 1:100
OBIEKT:	BUDYNEK MIESZKALNY JEDNORODZINNY Z GARAŻEM	OPRACOWAŁ:	DAWID ŁAPIŃSKI — DATA: 4.XI.2009 — NR RYS.: 7
ADRES BUDOWY:	dz. nr ew. 117/11, OLSZEWNICA STARA, gm. Wieliszew	PROJEKTOWAŁ:	LUBOMIR NADOLSKI