PRACOWNIA ARCHITEKTONICZNA
ul. Piłsudskiego 31 lok. 319, 05-120 Legionowo

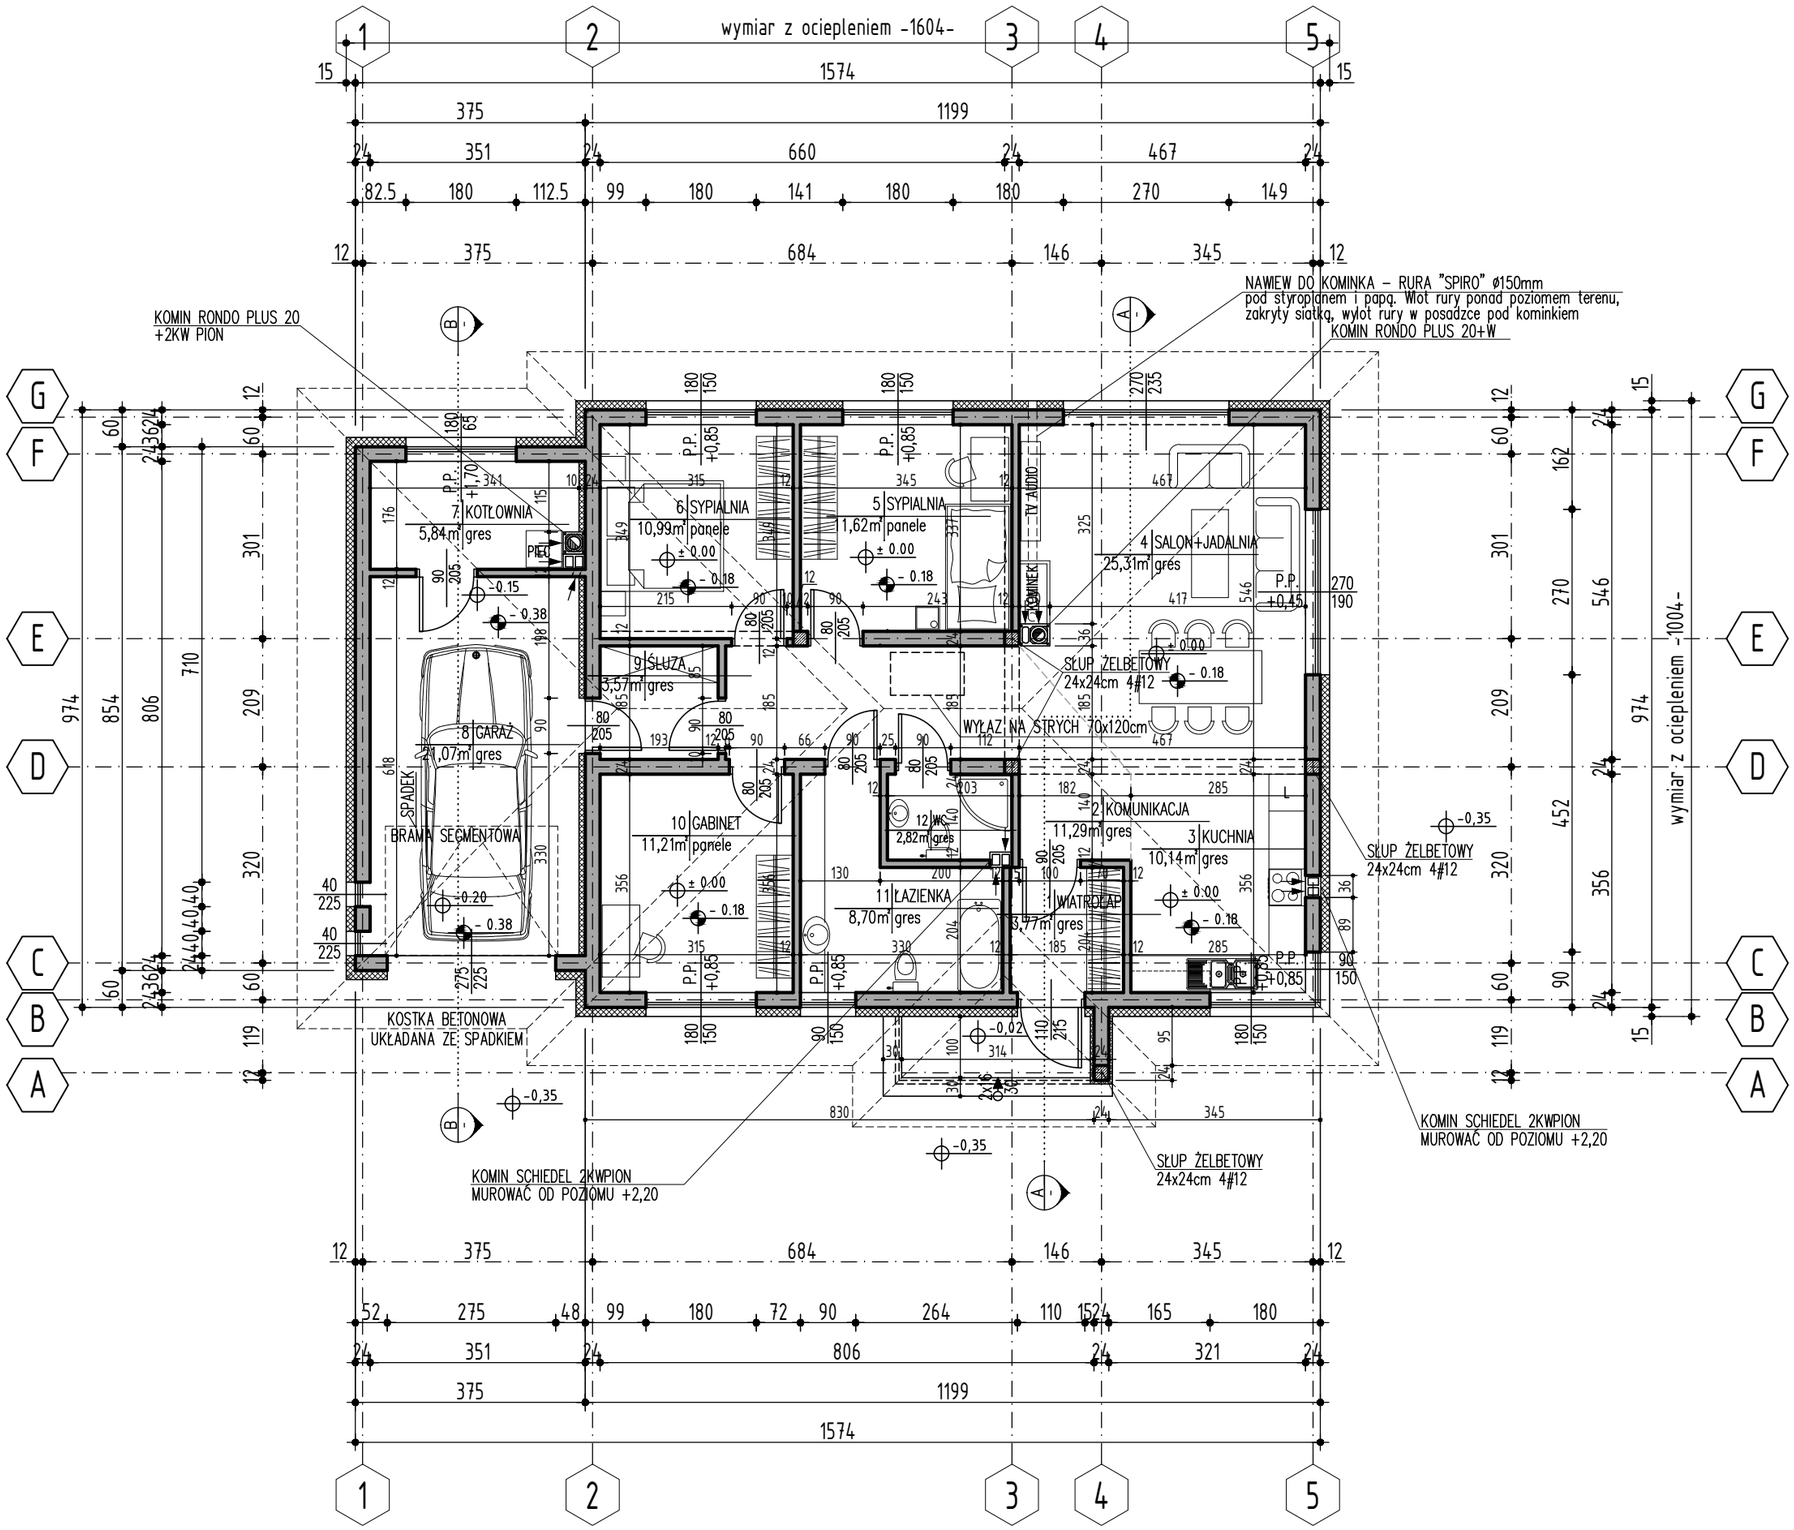

UWAGA!

1. RZUTY ROZPATRYWAĆ Z POZOSTAŁYMI RYSUNKAMI
2. WYKONAĆ DODATKOWE ZBROJENIE W WARSTWACH POSADZKOWYCH
3. ŚCIANY NALEŻY MUROWAĆ ORAZ ZBROIĆ ZGODNIE Z ZALECENIAMI ZAWARTYMI W INSTRUKCJACH TECHNICZNYCH ORAZ WIEDZĄ TECHNICZNĄ DLA POSZCZEGÓLNYCH SYSTEMÓW np. GAZOBETON. GŁÓWNIE NALEŻY ZWRÓCIĆ UWAGĘ NA DODATKOWE ZBROJENIE SPOIN, MURÓW W MIEJSCACH OTWORÓW OKIENNYCH, DRZWIOWYCH W STREFIE POD OTWOREM I NAD OTWOREM
4. DLA WSZYSTKICH ŚCIAN MUROWANYCH STOSOWAĆ MINIMUM ELEMENTY Z BETONU KOMÓRKOWEGO KLASY 5 NA ZAPRAWIE ZWYKŁEJ M5
5. ELEMENTY DREWNIANE NALEŻY ZABEZPIECZYĆ ŚRODKIEM OWADOBÓJCZYM I GRZYBOBÓJCZYM
6. DO KOMINKA NALEŻY DOPROWADZIĆ NAWIEW POD POSADZKĄ. KOMINEK WYKONAĆ WG ROZWIĄZAŃ INDYWIDUALNYCH
7. TARAS ORAZ PODEST ZEWNĘTRZNY WYKONAĆ Z GRESU MROZOODPORNEGO ORAZ BRUKU KLINKIEROWEGO
8. PRZED ZAMÓWIENIEM STOLARKI WYMIARY OTWORÓW SPRAWDZIĆ Z NATURY (NA BUDOWIE)

WYMIARY PODANO W ŚWIETLE SUROWEGO MURU, BEZ DOCIEPLENIA 15cm WARSTWĄ STYROPIANU

S2 ŚCIANY WEWN. KONSTRUKCYJNE

– TYNK CEMENTOWO – WAPIENNY / GLAZURA	2	cm
– PUSTAK CERAMICZNY/GAZOBETON	25	cm
– TYNK CEMENTOWO – WAPIENNY / GLAZURA	2	cm

S3 ŚCIANY WEWNĘTRZNE DZIAŁOWE

– TYNK CEMENTOWO – WAPIENNY / GLAZURA	2	cm
– PUSTAK CERAMICZNY/GAZOBETON	12	cm
– TYNK CEMENTOWO – WAPIENNY / GLAZURA	2	cm

S4 ŚCIANY ZEWNĘTRZNE

– TYNK	1,2	cm
– STYROPIAN	15	cm
– PUSTAK CERAMICZNY/GAZOBETON	24	cm
– TYNK CEMENTOWO – WAPIENNY / GLAZURA	2	cm

S5 ŚCIANY ZEWNĘTRZNE

– OKŁADZINA DREWNOPODOBNA	2	cm
– STYROPIAN	15	cm
– PUSTAK CERAMICZNY/GAZOBETON	24	cm
– TYNK CEMENTOWO – WAPIENNY / GLAZURA	2	cm

POWIERZCHNIA UŻYTKOWA - 126,24m2
W TYM:
POWIERZCHNIA MIESZKALNA - 99,33m2
POWIERZCHNIA POMOCNICZA - 26,91m2
(GARAŻ, KOTŁOWNIA)

INWESTOR:	BOGUSŁAW TWARDO ul. Lipowa 60, 05-123 Dąbrowa Chotomowska	ADRES BUDOWY:	dz. nr ew. 139/3, 139/4, 139/5, 139/6, OLSZEWNICA STARA, gm. Wieliszew	OPRACOWAŁ:	mgr inż. ARTUR MAŃKO	TYTUŁ RYSUNKU:	SKALA: 1:100
OBIEKT:	BUDYNEK MIESZKALNY JEDNORODZINNY WOLNOSTOJĄCY	TEMAT:	PROJEKT BUDOWLANY_ARCHITEKTURA	PROJEKTOWAŁ:	mgr inż. arch. DAWID ŁAPIŃSKI upr. MA/099/17 w spec. architektonicznej upr. MAZ/0853/PBKb/18 do projektowania w specjalności konstrukcyjno-budowlanej bez ograniczeń	RZUT PARTERU	DATA: 07.VIII.2023
							NR RYS.: 4