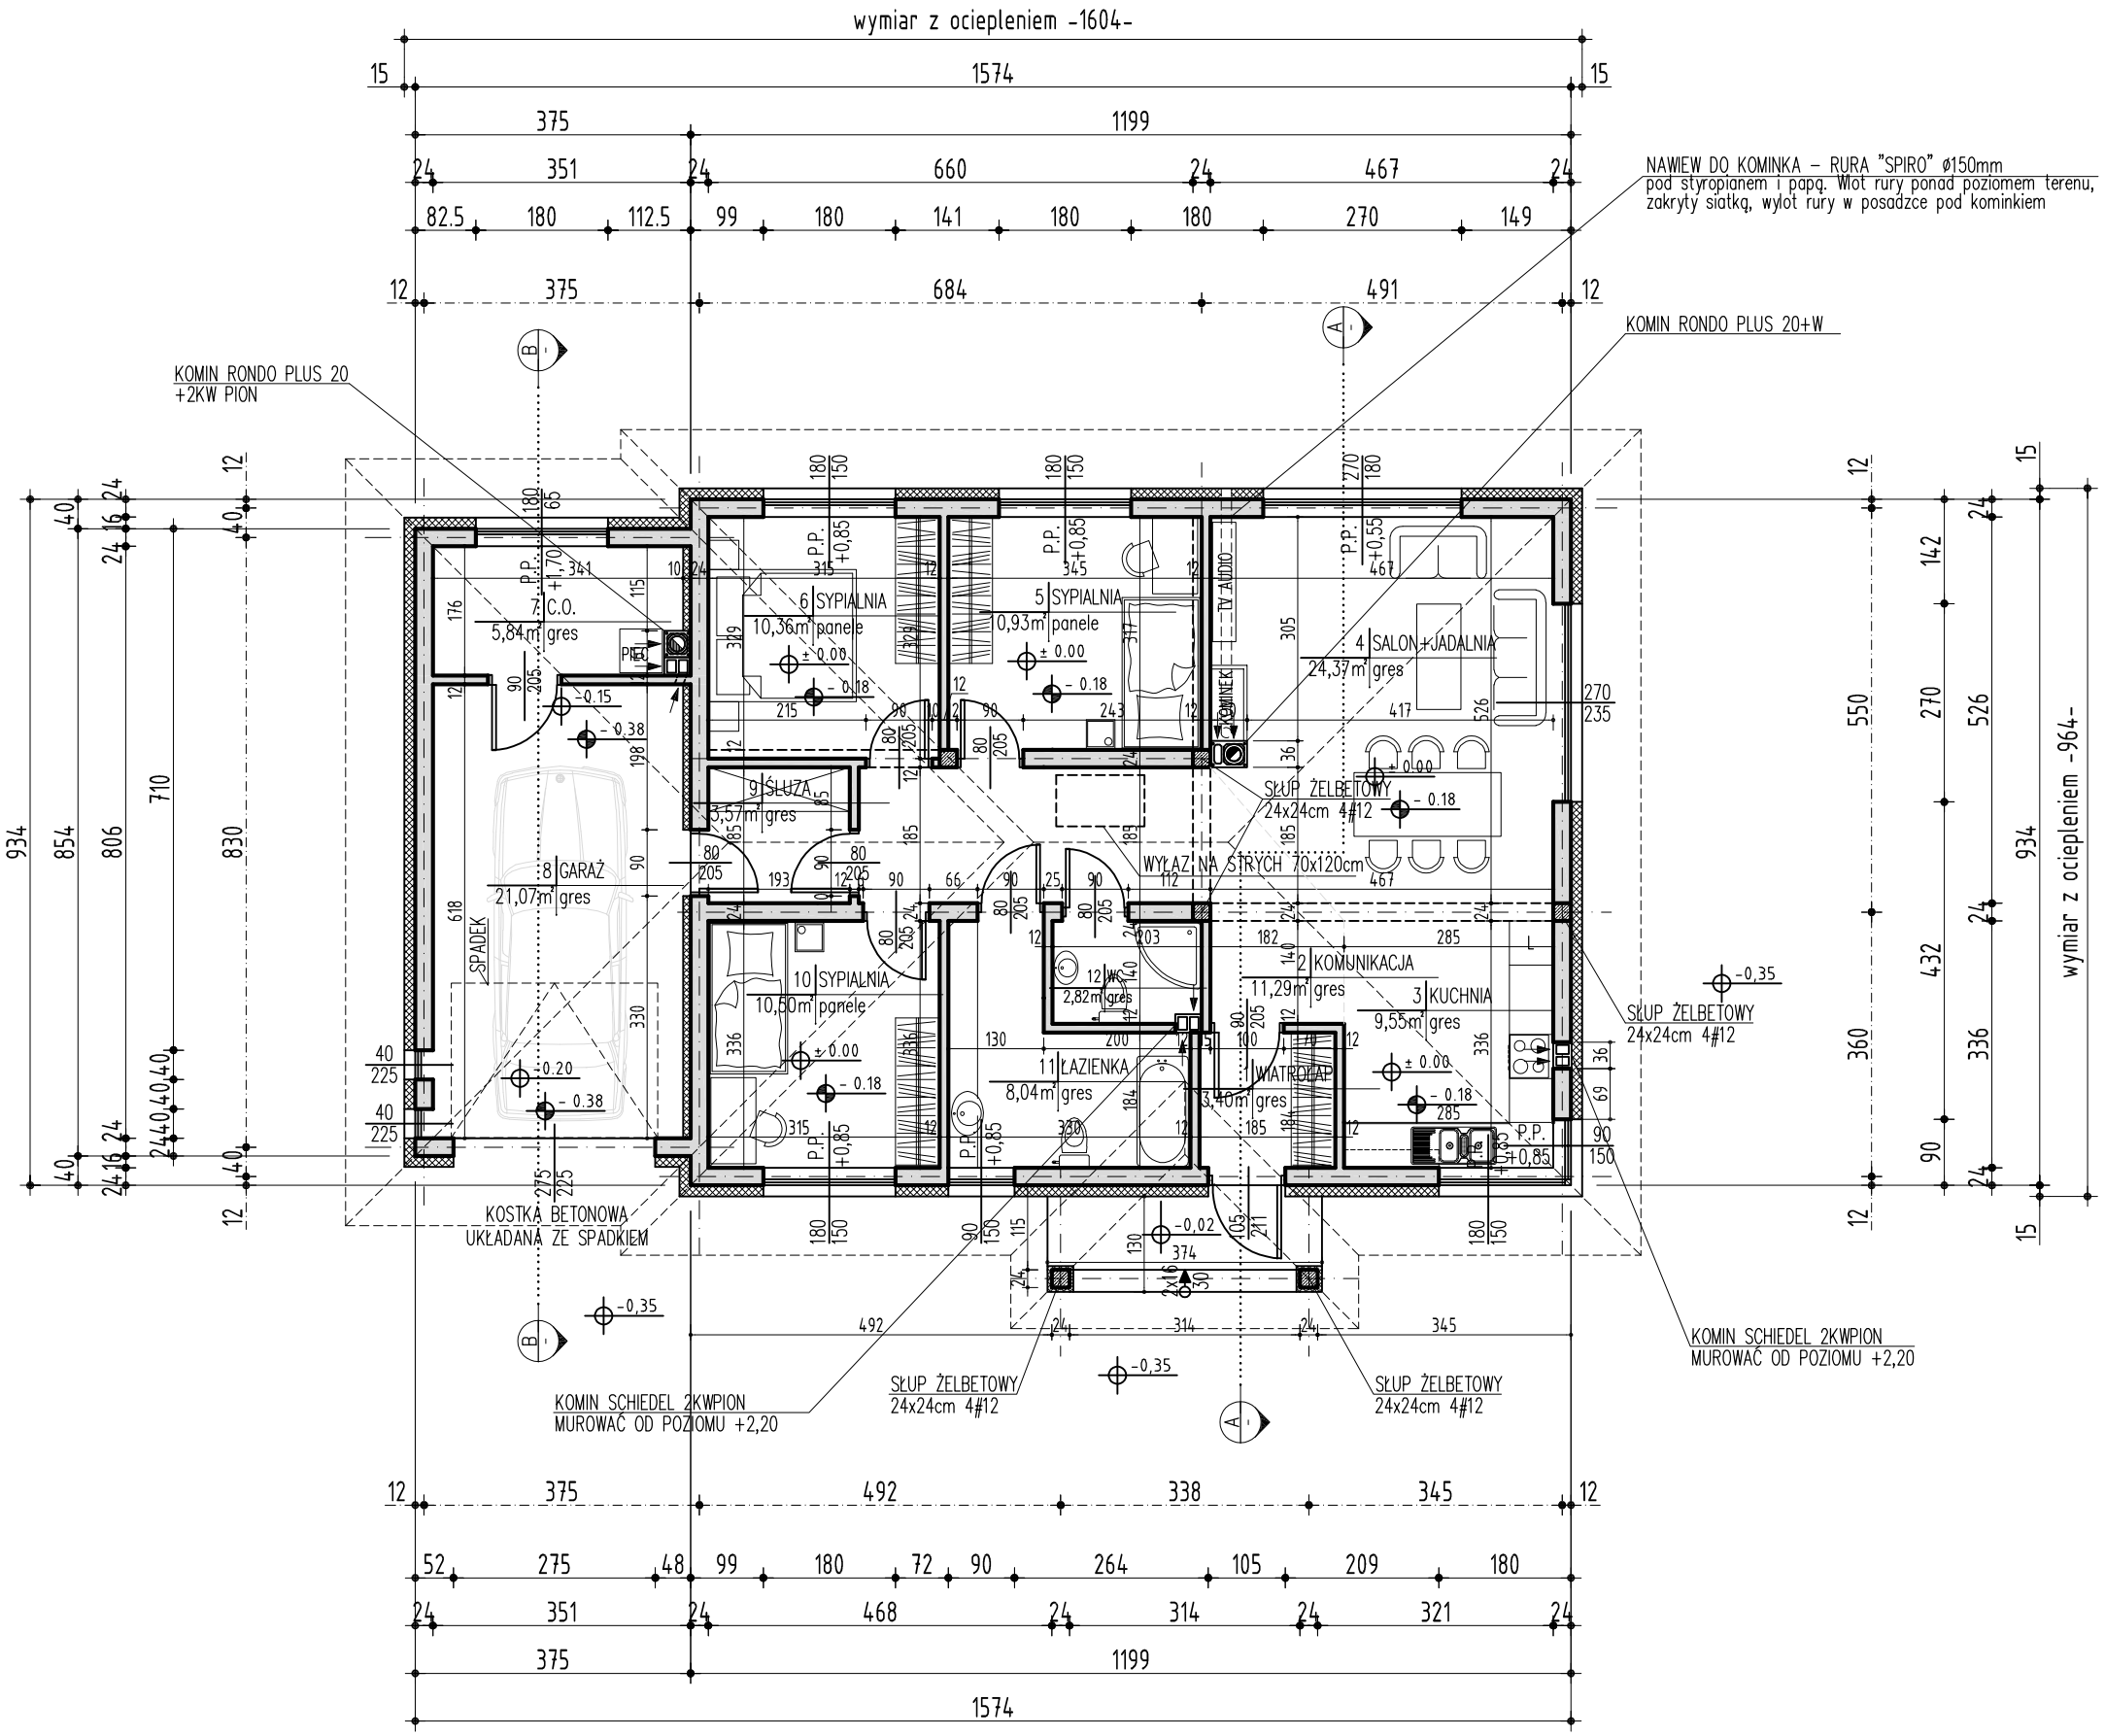


## WYMIARY PODANO W ŚWIETLE SUROWEGO MURU, BEZ DOCIEPLENIA 15cm WARSTWĄ STYROPIANU

UWAGA!

1. RZUTY ROZPATRYWAĆ Z POZOSTAŁYMI RYSUNKAMI
2. WYKONAĆ DODATKOWE ZBROJENIE W WARSTWACH POSADZKOWYCH
3. ŚCIANY NALEŻY MUROWAĆ ORAZ ZBROIĆ ZGODNIE Z ZALECENIAMI ZAWARTYMI W INSTRUKCJACH TECHNICZNYCH ORAZ WIEDZĄ TECHNICZNĄ DLA POSZCZEGÓLNYCH SYSTEMÓW np. GAZOBETON. GŁÓWNIE NALEŻY ZWRÓCIĆ UWAGĘ NA DODATKOWE ZBROJENIE SPOIN, MURÓW W MIEJSCACH OTWORÓW OKIENNYCH, DRZWIOWYCH W STREFIE POD OTWOREM I NAD OTWOREM
4. DLA WSZYSTKICH ŚCIAN MUROWANYCH STOSOWAĆ MINIMUM ELEMENTY Z BETONU KOMÓRKOWEGO KLASY 5 NA ZAPRAWIE ZWYKŁEJ M5
5. ELEMENTY DREWNIANE NALEŻY ZABEZPIECZYĆ ŚRODKIEM OWADOBÓJCZYM I GRZYBOBÓJCZYM
6. DO KOMINKA NALEŻY DOPROWADZIĆ NAWIEW POD POSADZKĄ. KOMINEK WYKONAĆ WG ROZWIĄZAŃ INDYWIDUALNYCH
7. TARAS ORAZ PODEST ZEWNĘTRZNY WYKONAĆ Z GRESU MROZOODPORNEGO ORAZ BRUKU KLINKIEROWEGO
8. PRZED ZAMÓWIENIEM STOLARKI WYMIARY OTWORÓW SPRAWDZIĆ Z NATURY (NA BUDOWIE)

### S2 ŚCIANY WEWN. KONSTRUKCYJNE

| | | |
|---|---|---|
| – TYNK CEMENTOWO – WAPIENNY / GLAZURA | 2 | cm |
| – PUSTAK CERAMICZNY/GAZOBETON | 25 | cm |
| – TYNK CEMENTOWO – WAPIENNY / GLAZURA | 2 | cm |

### S3 ŚCIANY WEWNĘTRZNE DZIAŁOWE

| | | |
|---|---|---|
| – TYNK CEMENTOWO – WAPIENNY / GLAZURA | 2 | cm |
| – PUSTAK CERAMICZNY/GAZOBETON | 12 | cm |
| – TYNK CEMENTOWO – WAPIENNY / GLAZURA | 2 | cm |

### S4 ŚCIANY ZEWNĘTRZNE

| | | |
|---|---|---|
| – TYNK SILIKATOWO-SILIKONOWY | 1,2 | cm |
| – STYROPIAN | 15 | cm |
| – PUSTAK CERAMICZNY/GAZOBETON | 25 | cm |
| – TYNK CEMENTOWO – WAPIENNY / GLAZURA | 2 | cm |

### S5 ŚCIANY ZEWNĘTRZNE

| | | |
|---|---|---|
| – OKŁADZINA Z PŁYTKI KLINKIEROWEJ | 2 | cm |
| – STYROPIAN (kołki gęściej) | 15 | cm |
| – PUSTAK CERAMICZNY/GAZOBETON | 25 | cm |
| – TYNK CEMENTOWO – WAPIENNY / GLAZURA | 2 | cm |

POWIERZCHNIA NETTO - 121,74m2
W TYM:
POWIERZCHNIA UŻYTKOWA - 94,83m2
POWIERZCHNIA GOSPODARCZA - 26,91m2
(GARAŻ, C.O.)

| | | | | | | | |
|---|---|---|---|---|---|---|---|
| INWESTOR: | BOGUSŁAW TWARDO<br>ul. Lipowa 60, 05-123 Dąbrowa Chotomowska | ADRES BUDOWY: | dz. nr ew. 23/4, 23/3, OLSZEWNICA STARA, gm. Wieliszew | | | TYTUŁ RYSUNKU: | SKALA: 1:100 / NR RYS.: 5 |
| OBIEKT: | BUDYNEK MIESZKALNY JEDNORODZINNY WOLNOSTOJĄCY Z GARAŻEM | TEMAT: | PROJEKT BUDOWLANY_ARCHITEKTURA | OPRACOWAŁ: | mgr inż. ARTUR MAŃKO | RZUT PARTERU | DATA: 4.XII.2019 |
| | | | | PROJEKTOWAŁ: | mgr inż. arch. DAWID ŁAPIŃSKI<br>upr. MA/099/17 w spec. architektonicznej<br>upr. MAZ/0853/PBKb/18 do projektowania<br>w specjalności konstrukcyjno-budowlanej bez ograniczeń | | |