PRACOWNIA ARCHITEKTONICZNA
ul. Piłsudskiego 31 lok. 319, 05-120 Legionowo

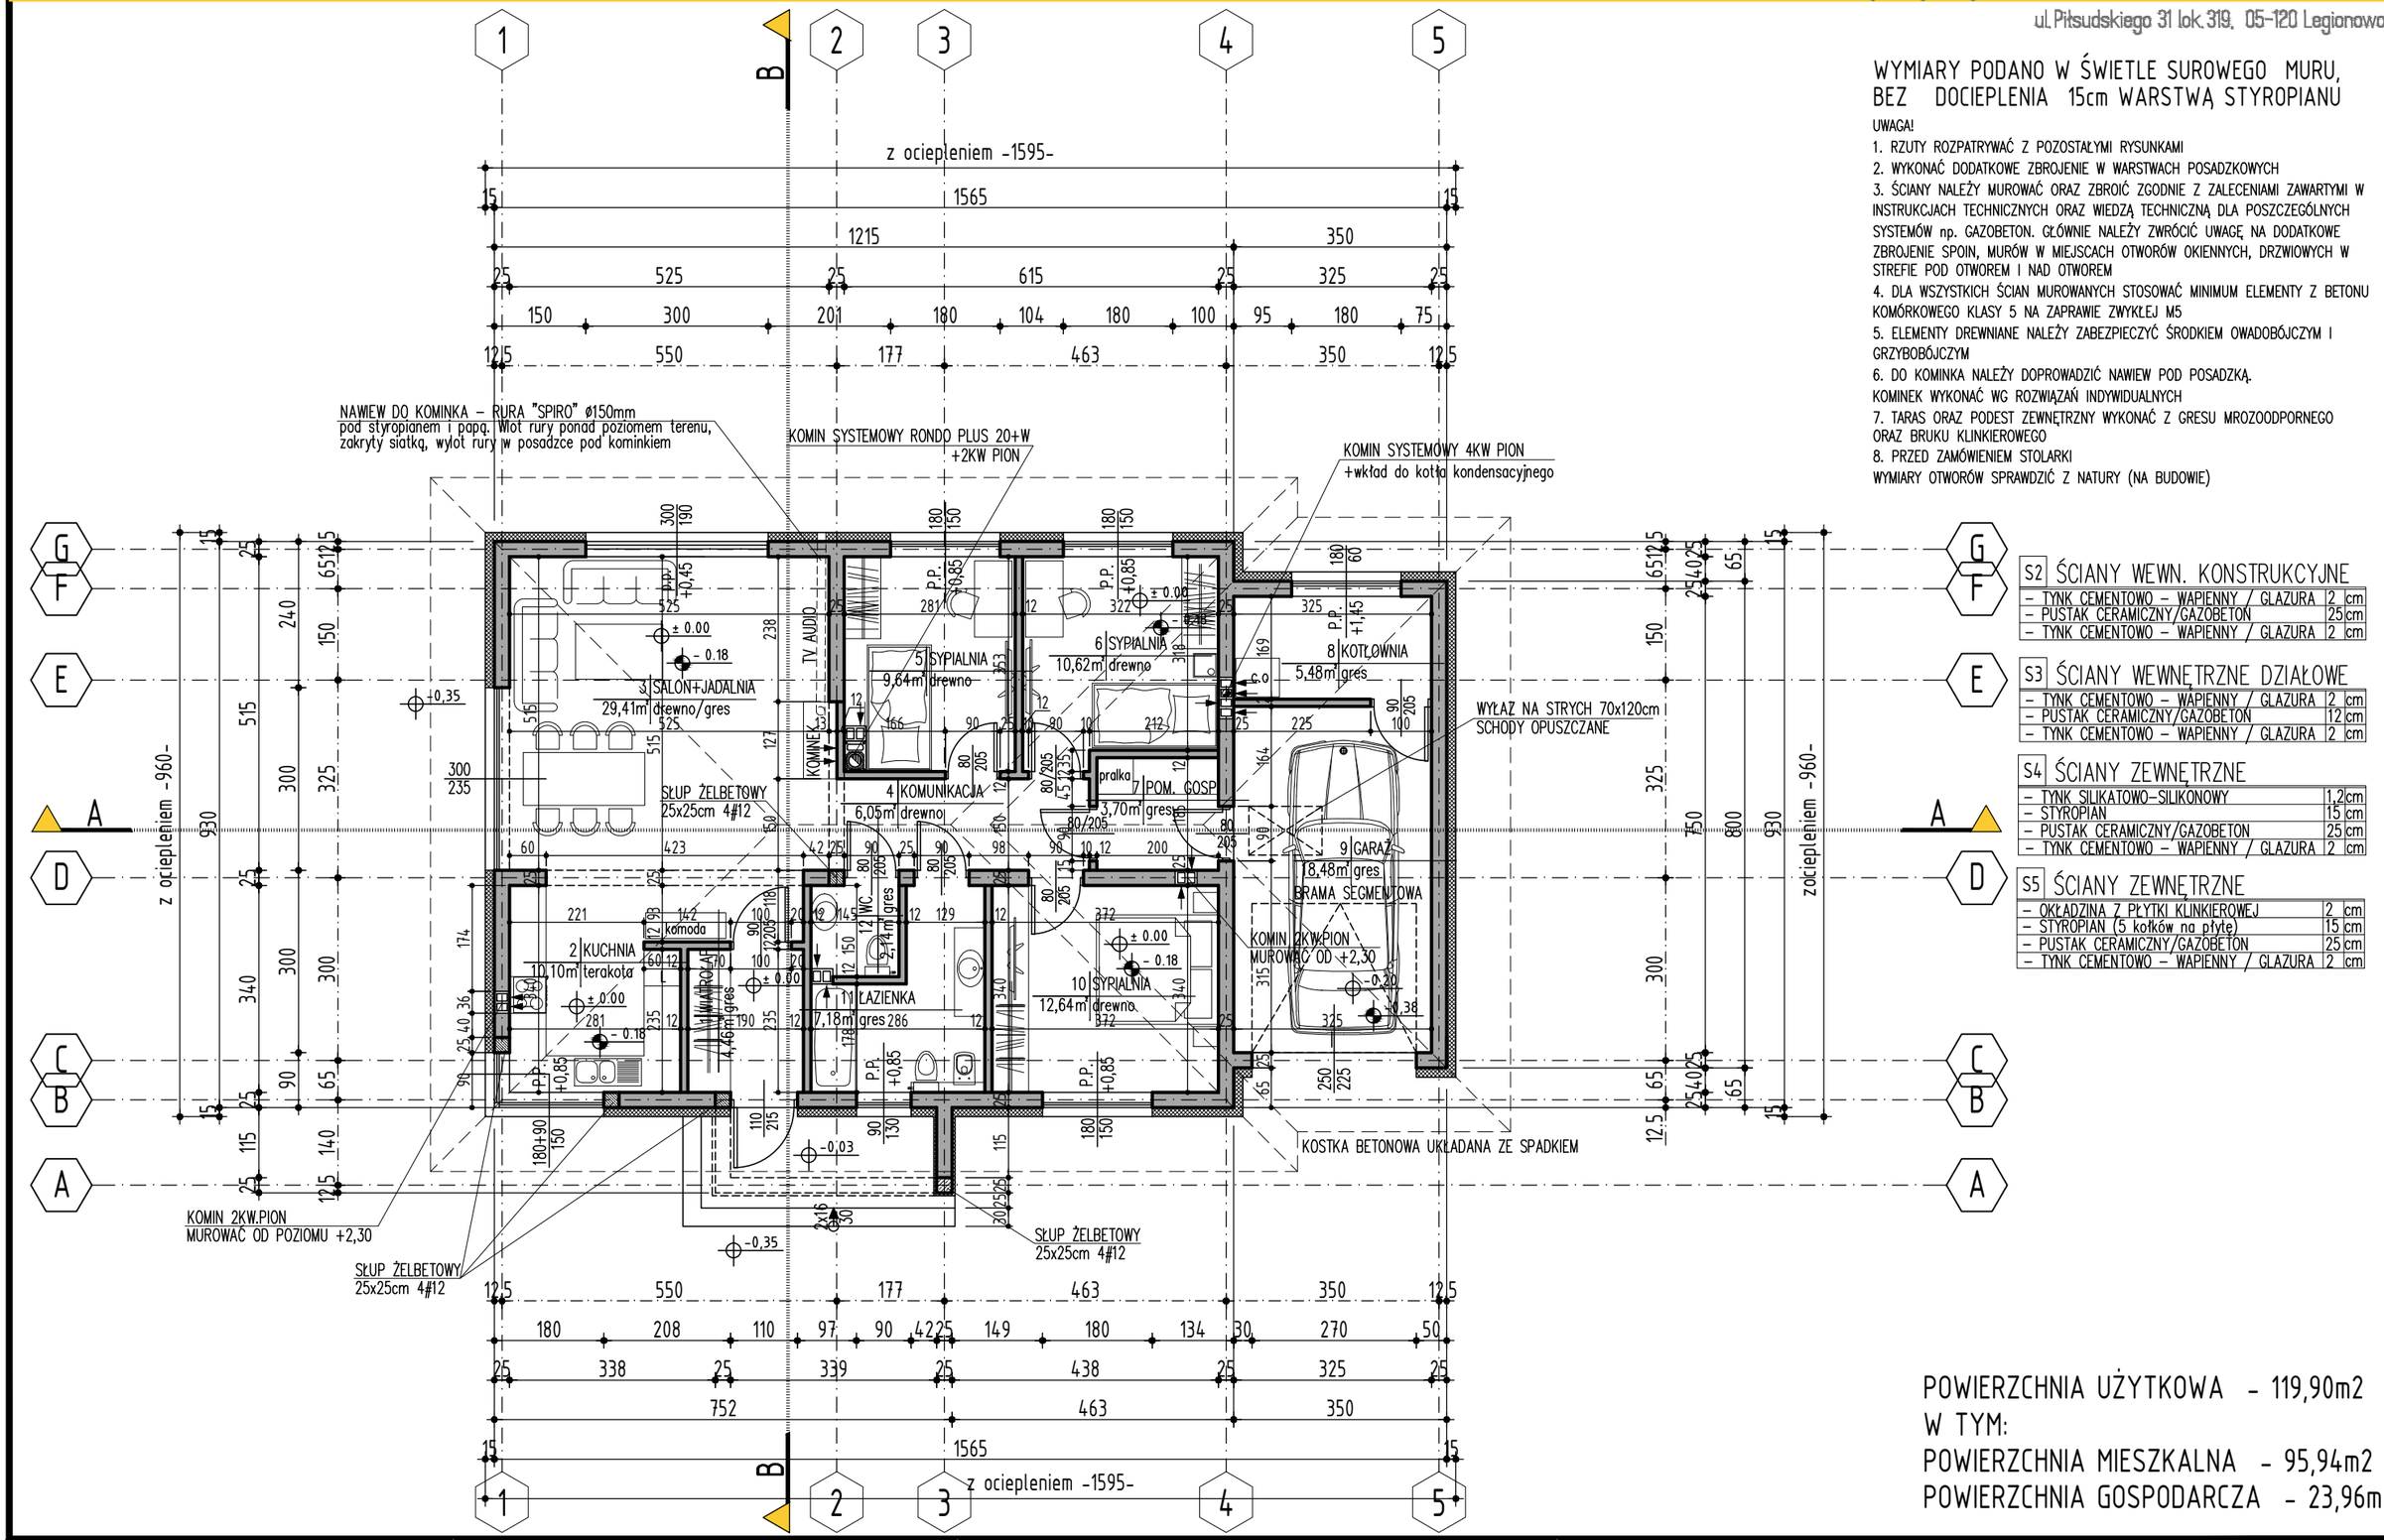

WYMIARY PODANO W ŚWIETLE SUROWEGO MURU, BEZ DOCIEPLENIA 15cm WARSTWĄ STYROPIANU

UWAGA!

1. RZUTY ROZPATRYWAĆ Z POZOSTAŁYMI RYSUNKAMI
2. WYKONAĆ DODATKOWE ZBROJENIE W WARSTWACH POSADZKOWYCH
3. ŚCIANY NALEŻY MUROWAĆ ORAZ ZBROIĆ ZGODNIE Z ZALECENIAMI ZAWARTYMI W INSTRUKCJACH TECHNICZNYCH ORAZ WIEDZĄ TECHNICZNĄ DLA POSZCZEGÓLNYCH SYSTEMÓW np. GAZOBETON. GŁÓWNIE NALEŻY ZWRÓCIĆ UWAGĘ NA DODATKOWE ZBROJENIE SPOIN, MURÓW W MIEJSCACH OTWORÓW OKIENNYCH, DRZWIOWYCH W STREFIE POD OTWOREM I NAD OTWOREM
4. DLA WSZYSTKICH ŚCIAN MUROWANYCH STOSOWAĆ MINIMUM ELEMENTY Z BETONU KOMÓRKOWEGO KLASY 5 NA ZAPRAWIE ZWYKŁEJ M5
5. ELEMENTY DREWNIANE NALEŻY ZABEZPIECZYĆ ŚRODKIEM OWADOBÓJCZYM I GRZYBOBÓJCZYM
6. DO KOMINKA NALEŻY DOPROWADZIĆ NAWIEW POD POSADZKĄ. KOMINEK WYKONAĆ WG ROZWIĄZAŃ INDYWIDUALNYCH
7. TARAS ORAZ PODEST ZEWNĘTRZNY WYKONAĆ Z GRESU MROZOODPORNEGO ORAZ BRUKU KLINKIEROWEGO
8. PRZED ZAMÓWIENIEM STOLARKI WYMIARY OTWORÓW SPRAWDZIĆ Z NATURY (NA BUDOWIE)

S2 ŚCIANY WEWN. KONSTRUKCYJNE

– TYNK CEMENTOWO – WAPIENNY / GLAZURA	2	cm
– PUSTAK CERAMICZNY/GAZOBETON	25	cm
– TYNK CEMENTOWO – WAPIENNY / GLAZURA	2	cm

S3 ŚCIANY WEWNĘTRZNE DZIAŁOWE

– TYNK CEMENTOWO – WAPIENNY / GLAZURA	2	cm
– PUSTAK CERAMICZNY/GAZOBETON	12	cm
– TYNK CEMENTOWO – WAPIENNY / GLAZURA	2	cm

S4 ŚCIANY ZEWNĘTRZNE

– TYNK SILIKATOWO–SILIKONOWY	1,2	cm
– STYROPIAN	15	cm
– PUSTAK CERAMICZNY/GAZOBETON	25	cm
– TYNK CEMENTOWO – WAPIENNY / GLAZURA	2	cm

S5 ŚCIANY ZEWNĘTRZNE

– OKŁADZINA Z PŁYTKI KLINKIEROWEJ	2	cm
– STYROPIAN (5 kołków na płytę)	15	cm
– PUSTAK CERAMICZNY/GAZOBETON	25	cm
– TYNK CEMENTOWO – WAPIENNY / GLAZURA	2	cm

POWIERZCHNIA UŻYTKOWA - 119,90m2
W TYM:
POWIERZCHNIA MIESZKALNA - 95,94m2
POWIERZCHNIA GOSPODARCZA - 23,96m2

INWESTOR:	BOGUSŁAW TWARDO ul. Lipowa 60, 05-123 Dąbrowa Chotomowska	ADRES BUDOWY:	dz. nr ew. 140/1, 140/2, OLSZEWNICA STARA, gm. Wieliszew			TYTUŁ RYSUNKU:	SKALA: 1:100 / NR RYS.: 4
OBIEKT:	BUDYNEK MIESZKALNY JEDNORODZINNY WOLNOSTOJĄCY	TEMAT:	PROJEKT BUDOWLANY_ARCHITEKTURA	OPRACOWAŁ:	mgr inż. ARTUR MAŃKO	RZUT PARTERU	DATA: 29.VIII.2023
				PROJEKTOWAŁ:	mgr inż. arch. DAWID ŁAPIŃSKI upr. MA/099/17 w spec. architektonicznej upr. MAZ/0853/PBKb/18 w specjalności konstrukcyjno-budowlanej		