


- S2 ŚCIANY WEWN. KONSTRUKCYJNE**
- TYNK CEMENTOWO - WAPIENNY / GLAZURA 2 cm
 - GAZOBETON 24 cm
 - TYNK CEMENTOWO - WAPIENNY / GLAZURA 2 cm
- S3 ŚCIANY WEWNĘTRZNE DZIAŁOWE**
- TYNK CEMENTOWO - WAPIENNY / GLAZURA 2 cm
 - GAZOBETON 12 cm
 - TYNK CEMENTOWO - WAPIENNY / GLAZURA 2 cm
- S4 ŚCIANY ZEWNĘTRZNE**
- TYNK SILIKATOWO-SILIKONOWY 1,2 cm
 - STYROPIAN 12 cm
 - GAZOBETON 24 cm
 - TYNK CEMENTOWO - WAPIENNY / GLAZURA 2 cm

NAMIEW DO KOMINKA - RURA PCV Ø150mm
lub kanał blaszany 10x20cm
pod styropianem i papą. Wylot rury ponad poziom terenu,
zakryty siatką, wylot rury w posadzce pod kominkiem

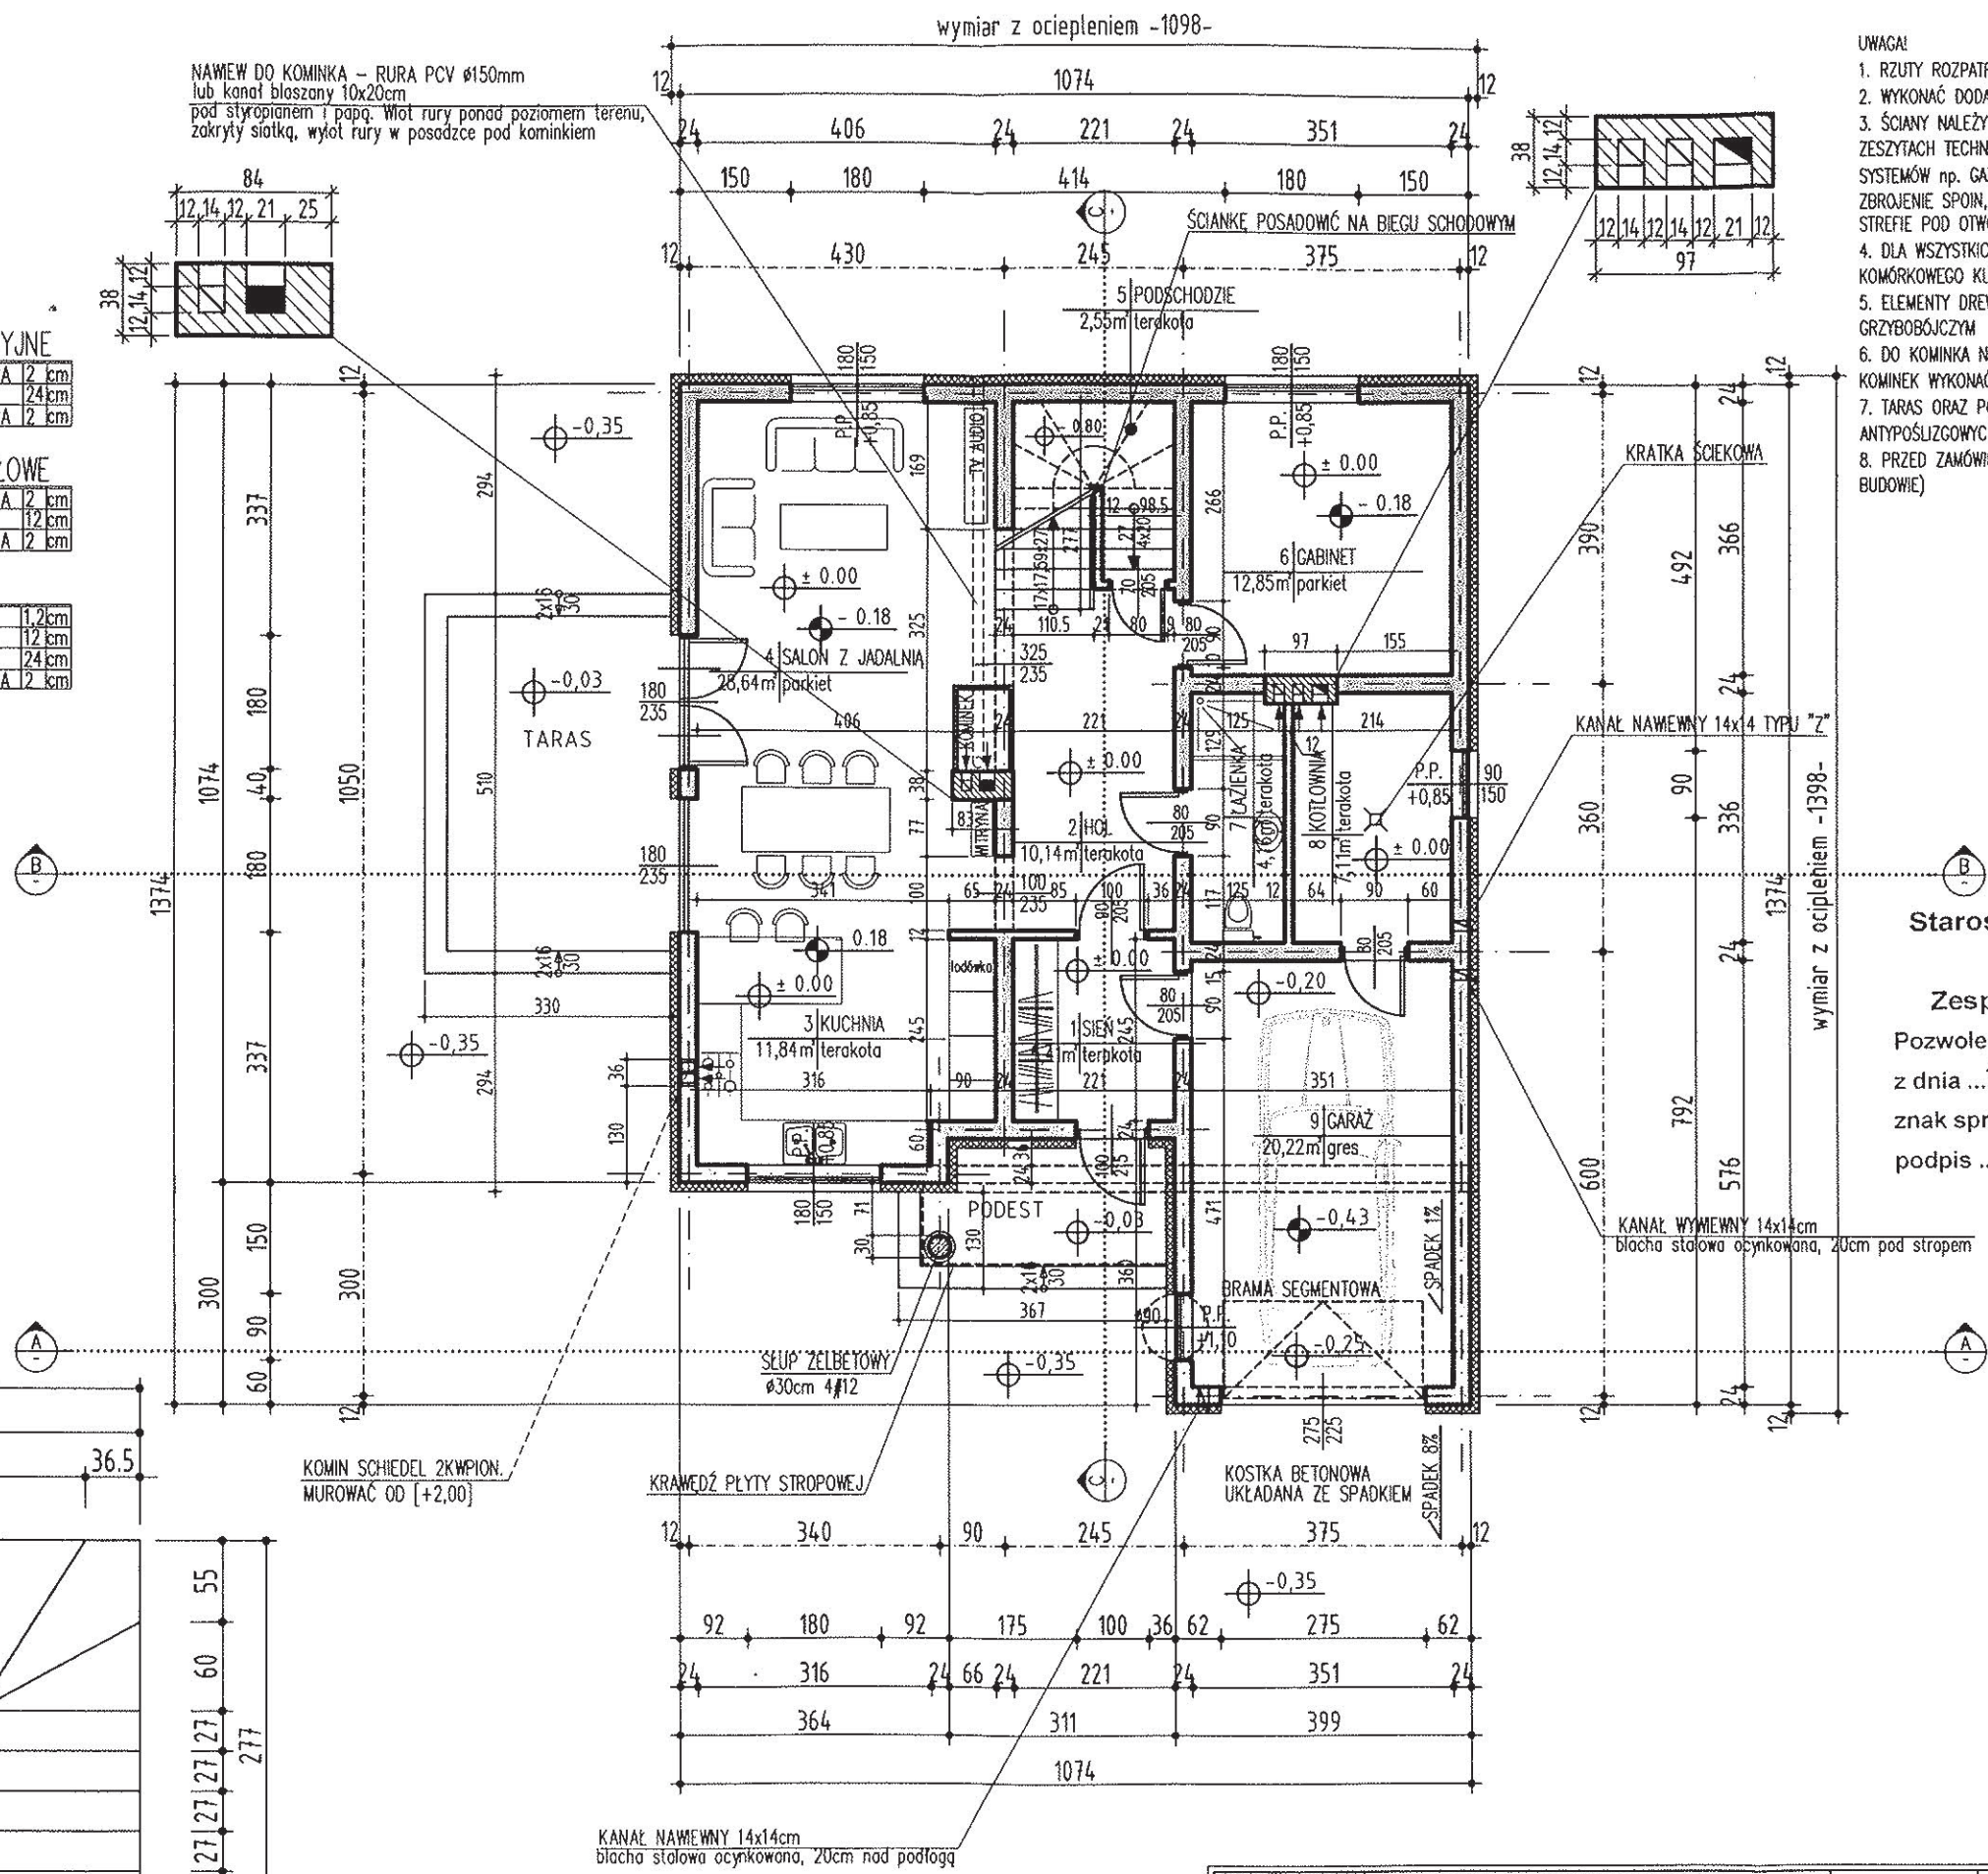

- UWAGA!
1. RZUTY ROZPATRYWAĆ Z POZOSTALYMI RYSUNKAMI
 2. WYKONAĆ DODATKOWE ZBROJENIE W WARSZTACACH POSADZKOWYCH
 3. ŚCIANY NALEŻY MUROWAĆ ORAZ ZBROJĄĆ ZODPOWIEDNIE ZAWARTYMI W ZESZYtach TECHNICZNYCH ORAZ WIEDZĄ TECHNICZNĄ DLA POSZCZEGÓLNYCH SYSTEMÓW np. GAZOBETON. GŁÓWNE NALEŻY ZWAGĄ WYKONAWCZĄ NA DODATKOWE ZBROJENIE SPOIN, MUROW W MIEJSCACH OTWORÓW DREWNIANYCH, DRZWIOWYCH W STREFIE POD OTWOREM I NAD OTWOREM
 4. DLA WSZYSTKICH ŚCIAN MUROWANYCH STOSOWAĆ MINIMUM ELEMENTY Z BETONU KOMÓRKOWEGO KLASY 5 NA ZAPRAWIE ZWYKŁEJ M5
 5. ELEMENTY DREWNIANE NALEŻY ZABEZPIECZYĆ ŚRODKIEM OWADOBÓJCZYM I GRZYBOBÓJCZYM
 6. DO KOMINKA NALEŻY DOPROWADZIĆ NAMIEW POD POSADZKĄ RURĄ Ø110 PCV. KOMINEK WYKONAĆ WG ROZWIĄZAŃ INDYWIDUALNYCH
 7. TARAS ORAZ PODEST ZEWNĘTRZNY WYKONAĆ Z PŁYTEK CERAMICZNYCH ANTYPOŚLIZGOWYCH MROZODOPORNYCH
 8. PRZED ZAMÓWIENIEM STOLARKI WYMIARY OTWORÓW SPRAWDZIĆ Z NATURY (NA BUDOWIE)

Starostwo Powiatowe w Legionowie
Wydział Architektury
Zespół Architektury w Legionowie
Pozwolenie na budowę nr 714.P.10P
z dnia 14.12.2009
znak sprawy M.L. 731+106819
podpis _____
PODINSPEKTOR
Iwona Goss



**WYMIARY PODANO W ŚWIEtle SUROWEGO MURU,
BEZ DOCIEPLENIA 12cm WARSTWĄ STYROPIANU**

XYZ ARCHITECTURA	PRACOWNIA ARCHITEKTONICZNA "XYZ" UL. HRSIELSKA 31. 05-140 SEROCK	TEMAT:	PROJEKT BUDOWLANY
INWESTOR:	BOGUSŁAW TWARDO ul. Lipowa 60, Dąbrowa Chotomska, 05-123 Chotomów	TYTUŁ RYSUNKU:	RZUT PARTERU
OBIEKT:	BUDYNEK MIESZKALNY JEDNORODZINNY Z GARAŻEM	OPRACOWAŁ:	DAWD ŁAPIŃSKI
ADRES BUDOWY:	dz. nr ew. 117/11, OLSZEWNICA STARA, gm. Wieliszew	PROJEKTOWAŁ:	LUBOMIR NADOLSKI
		DATA:	4.XI.2009
		NR RYS.:	5